


汚濁防止膜 並 汚濁防止枠図面




汚濁防止膜 #300 6.05M x 24.2M x 4面

汚濁防止枠 800Φ x 22M x 22M


汚濁防止膜取付状況図面

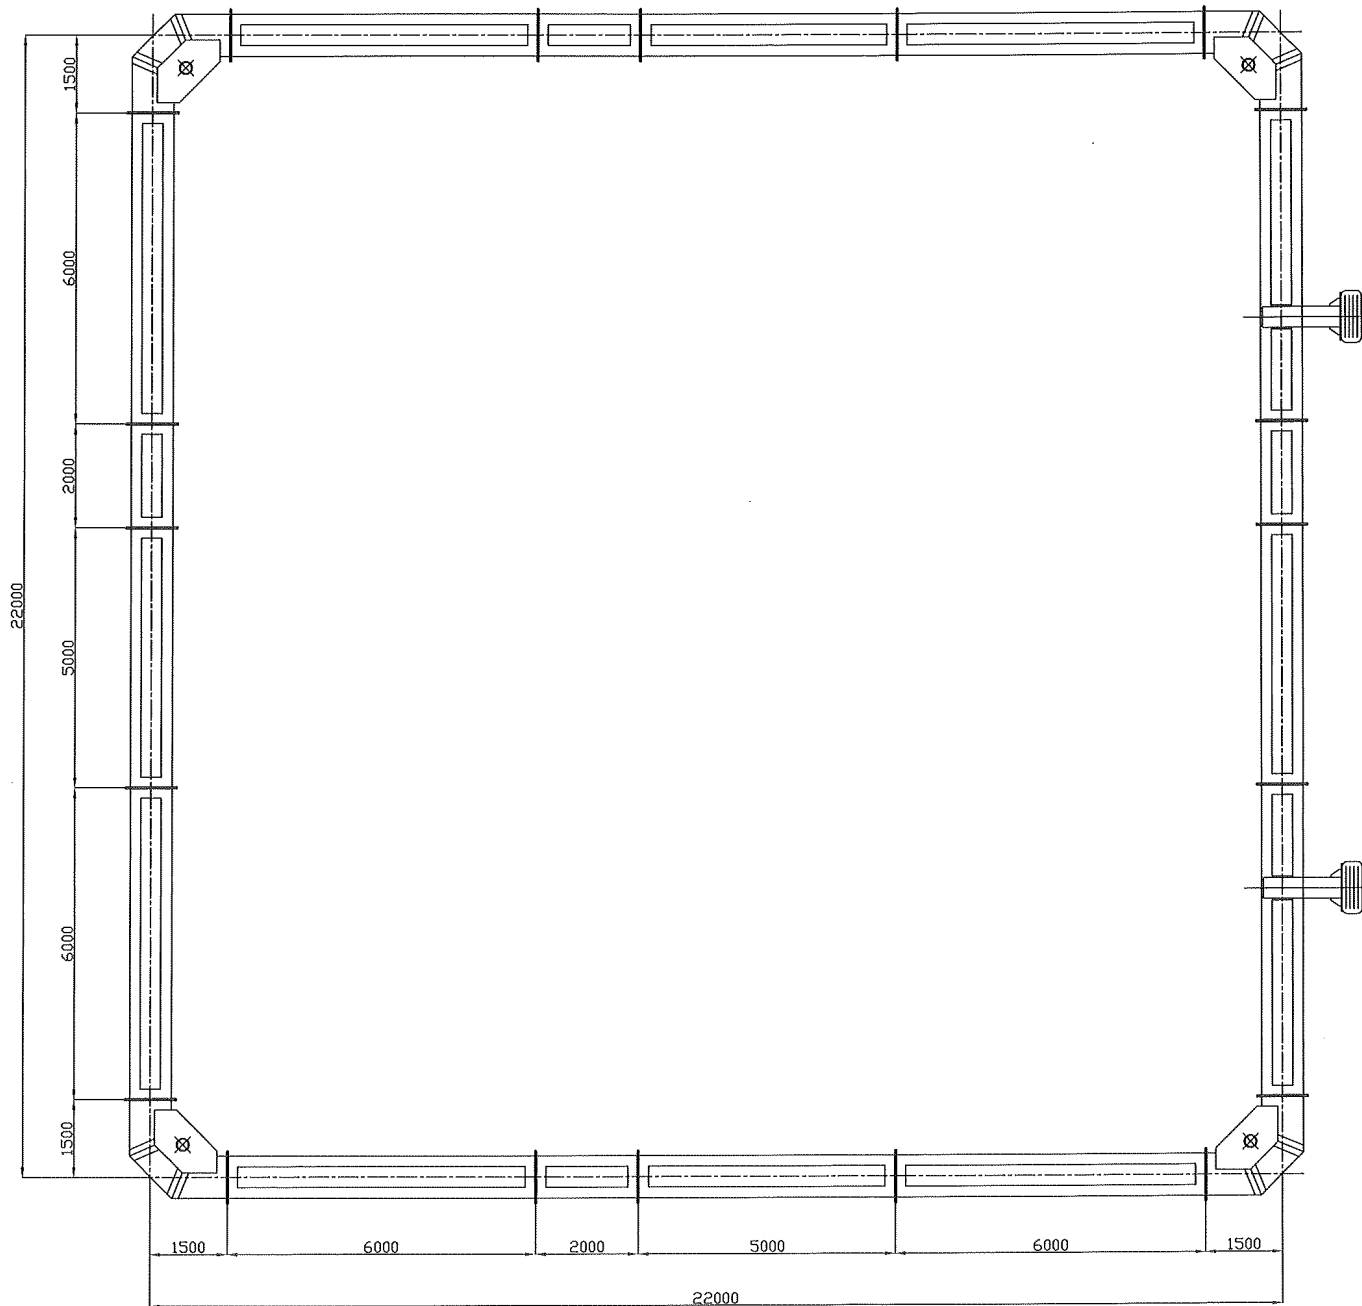

図面名称	汚濁防止柵 全体図 800φ×22M×22M		
縮尺		適用	
作成年月日	平成 年 月 日	図番	

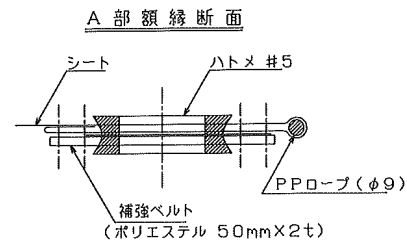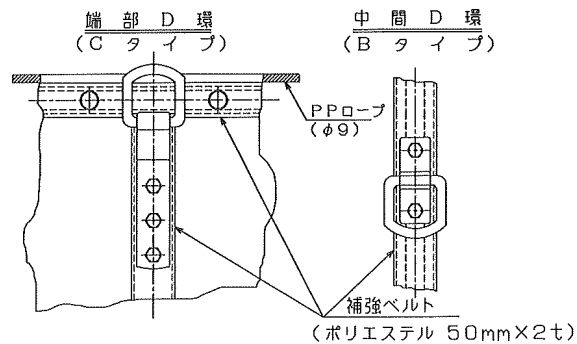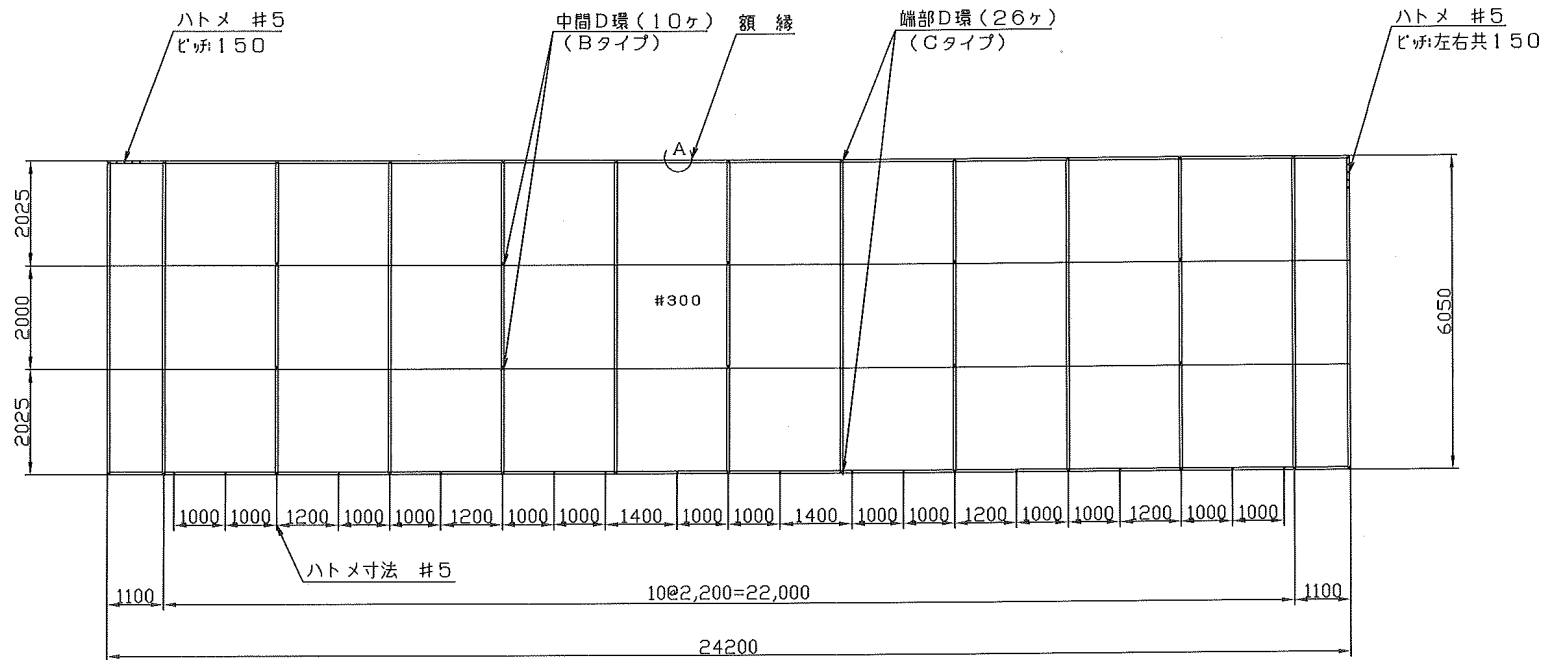

図面名称	汚濁防止膜 加工図 #300 6,05M x 24,2M		
縮尺		適用	
作成年月日	平成 年 月 日	図番	

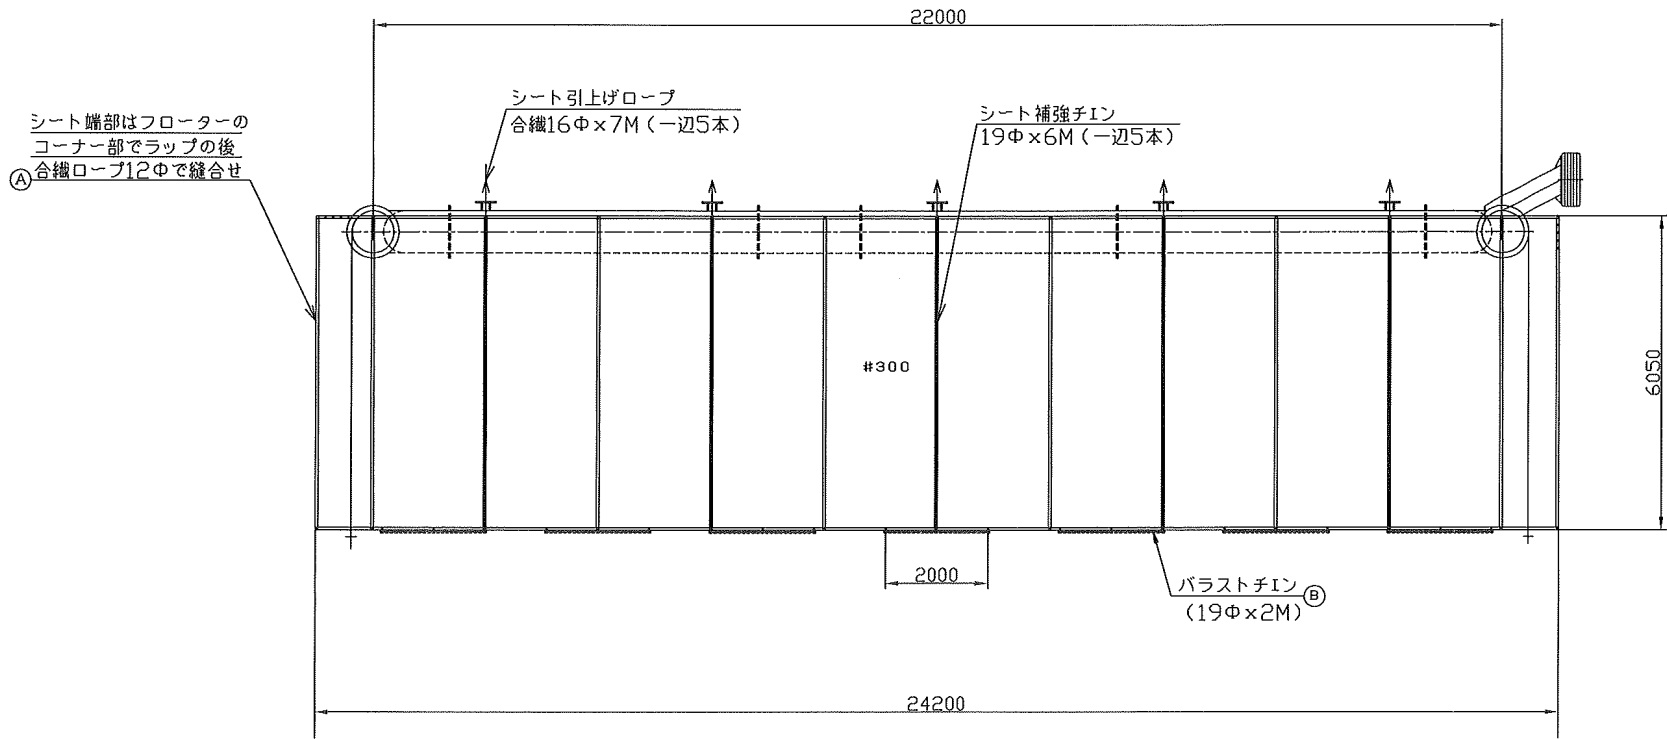

図面名称	汚濁防止膜 着装全体図 #300 6,05M×24.2M		
縮尺		適用	
作成年月日	平成 年 月 日	図番	